
5.NP - NS

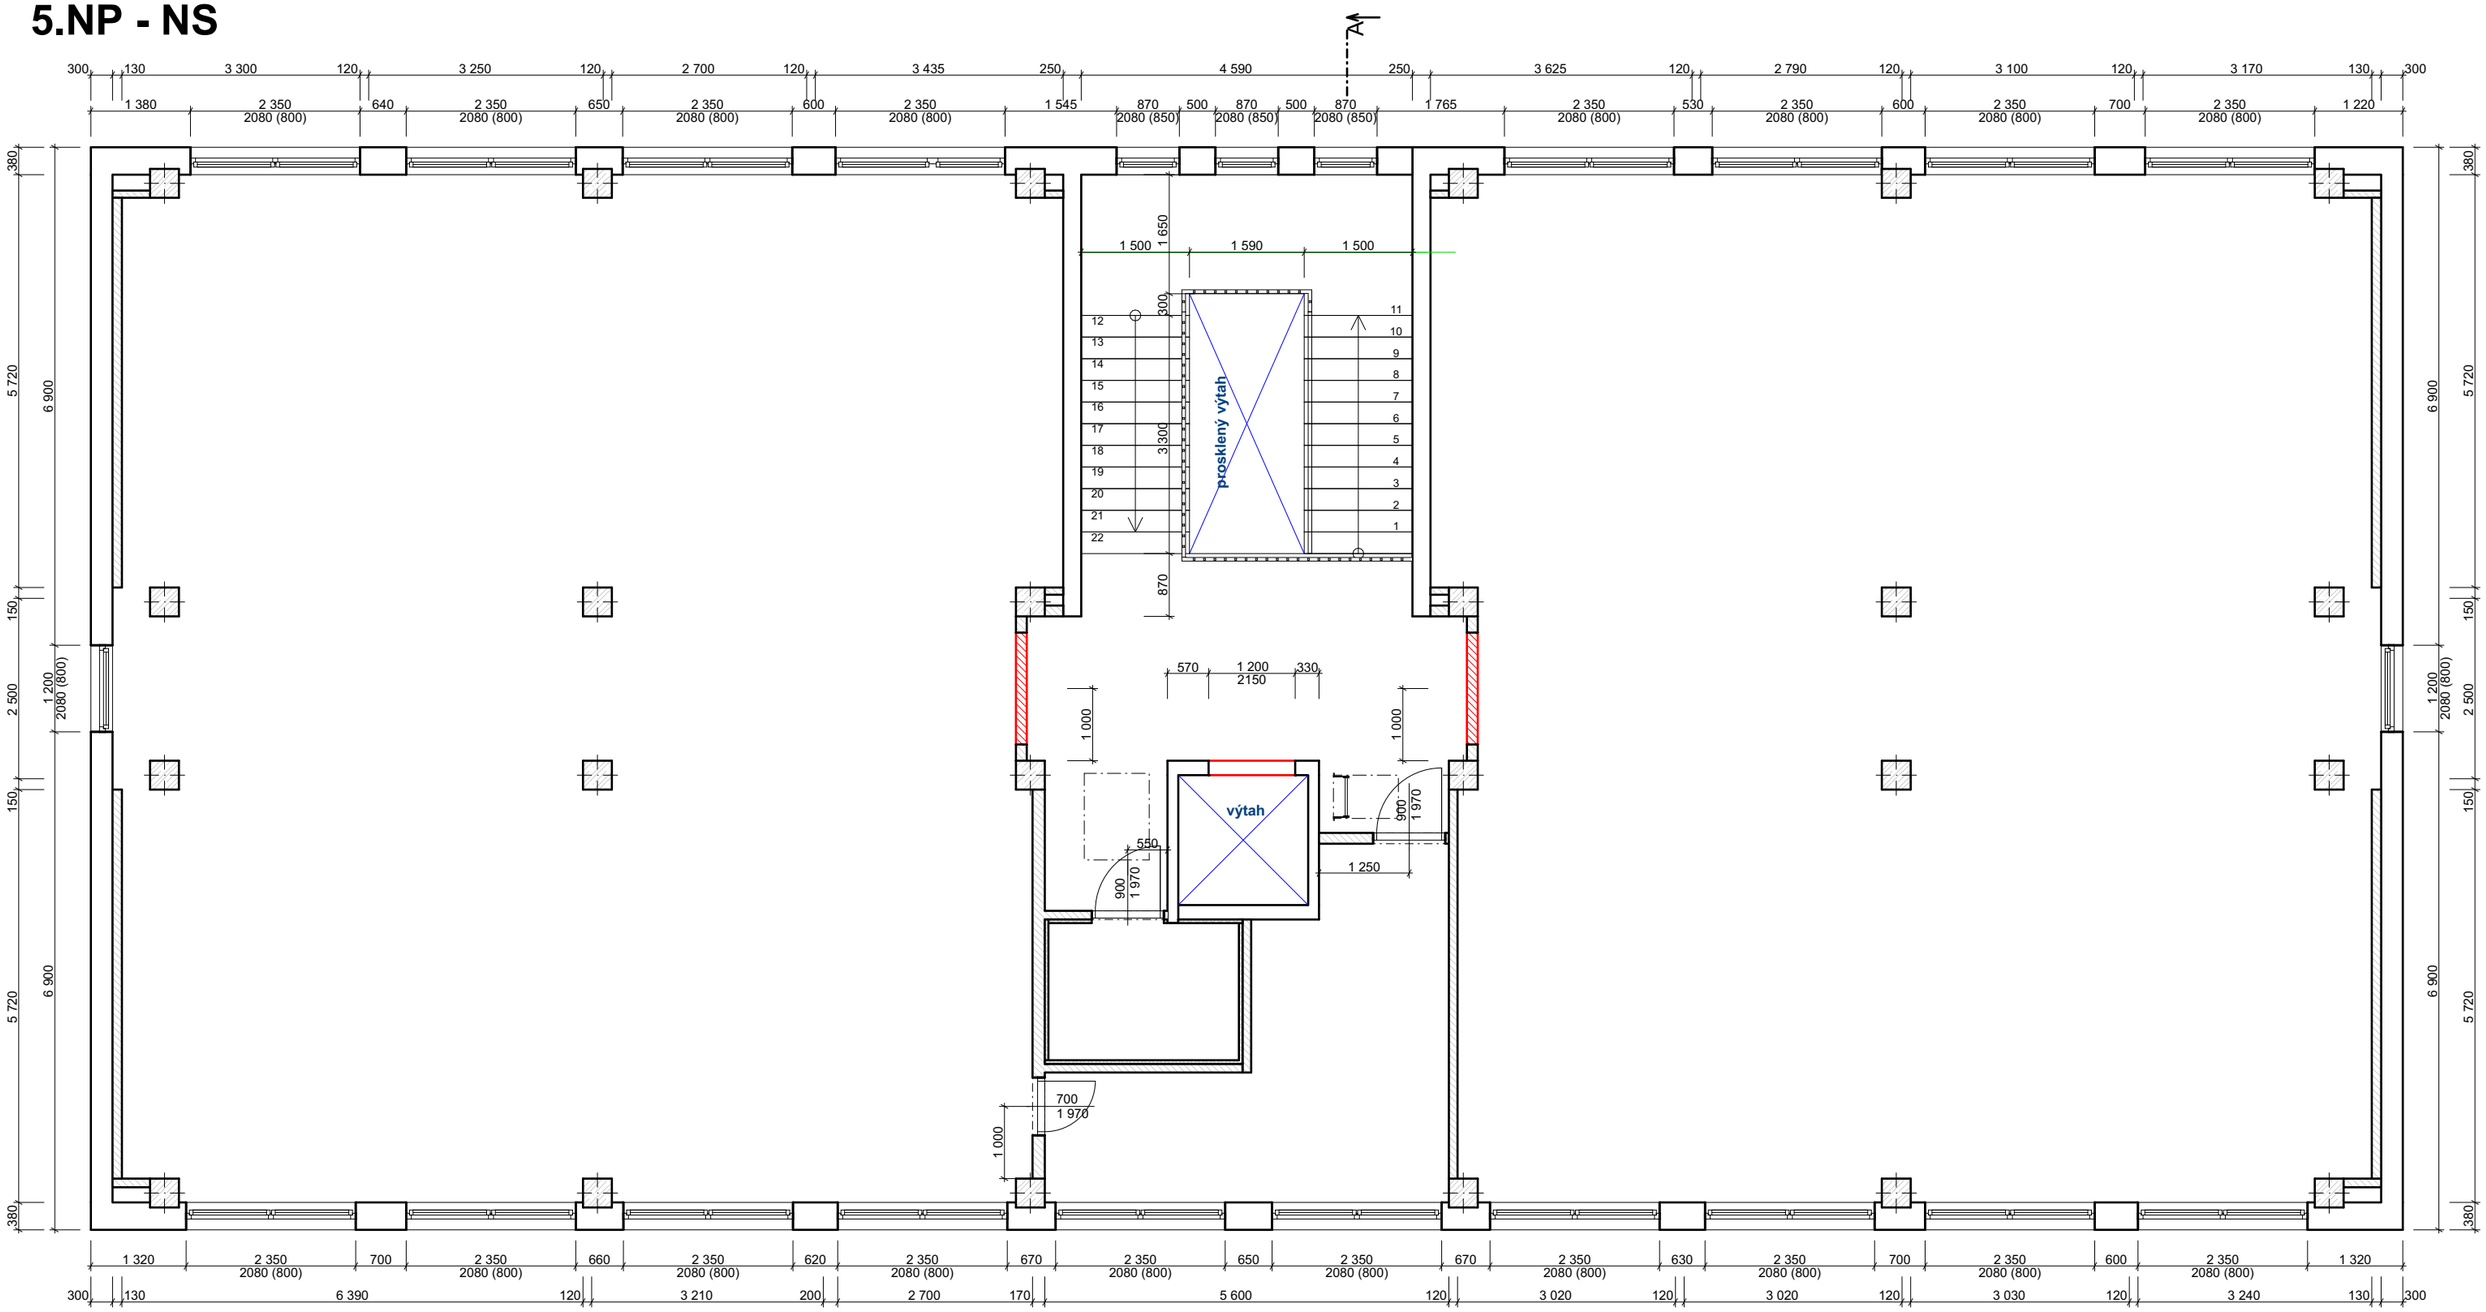

LEGENDA MATERIÁLŮ

- Panely
- Pórobeton
- Cihelné zdivo
- Lehké příčky