Příloha č. 1

ZASTUPITELSTVO A RADA MĚSTA SOKOLOV

Komise rady města:
Výbor zastupitelstva města:
Odbor městského úřadu/orgán města:

21. zasedání Zastupitelstva města Sokolov, konané dne 19.9.2013

číslo 16/21Z/2013

Majetkové záležitosti - záměry

Zastupitelstvo města

1. **neschvaluje**
   Záměr prodeje:

   1.1. části pozemku p.č. 476/10 v k.ú. Vítkov u Sokolova o výměře 384 m2 panu Františku Habardíkovi;

   1.2. části pozemku p.č. 476/10 v k.ú. Vítkov u Sokolova o výměře 20 m2 (dle GP č. 385-6/2008 pozemek označen jako p.č. 476/175 v k.ú. Vítkov u Sokolova o výměře 20 m2) panu Pavlu Soukupovi;

2. **schvaluje**
   Záměr prodeje:

   1.3. pozemku p.č. 953/4 v k.ú. Sokolov o výměře 48 m2 společnosti Sokolovská bytová s.r.o. Kupní cena stanovena ve výši 48.000,- Kč (1.000,- Kč/m2);

   1.4. pozemků p.č. 423/3 o výměře 571 m2, p.č. 423/4 o výměře 832 m2, 423/13 o výměře 251 m2, p.č. 688/1 o výměře 385 m2, p.č. 689/1 o výměře 578 m2 a p.č. 696/5 o výměře 11 m2, vše v k.ú. Sokolov. Prodej stanoven formou veřejné nabídky obálkovou metodou, výše kupní ceny bude rozhodující, otevírání obálek a vyhodnocení nabídek provede navržená komise, dle přílohy č. 8 a důvodové zprávy.

   Záměr bezúplatného převodu:

   2.1. pozemku p.č. 78/30 v k.ú. Sokolov o výměře 23 m2 z majetku města Sokolov do majetku Karlovarského kraje formou darovací smlouvy. Účetní hodnota převáděné nemovitosti činí 3.436,- Kč.

   Termín: ihned:
   Z: rada města
   R: Dopad do rozpočtu: prodej pozemku: příjem ve výši 48.000,- Kč + daň z převodu nemovitostí. Celková částka činí 49.920,- Kč. Příjem za prodej pozemků ve veřejné nabídce bude stanoven dle výše kupních cen za předmětné pozemky. Realizace bezúplatného převodu provedena v účetních hodnotách pozemků.
   Zveřejnit

Za správnost: 11.11.2013

Příloha č. 2

Sokolov

PROTOKOL O OTEVÍRÁNÍ OBÁLEK A HODNOCENÍ NABÍDEK

VEŘEJNÁ NABÍDKA
MĚSTO SOKOLOV

„Pozemky určené pro výstavbu rodinných domů"

části pozemky parcelních čísel 423/3, 423/4, 423/13, 688/1, 689/1, 696/5 vše v katastrálním území a obci Sokolov v ulicích Žákovská a Učitelská

Tento protokol byl sepsaný dne 15.10.2013 v $15.^{00}$ hodin při otevírání obálek s nabídkami v rámci poptávky na prodej pozemků pro výstavbu rodinných domů.

Město Sokolov vyhlásilo na základě usnesení zastupitelstva města č. 16/21Z/2013 ze dne 19.09.2013 veřejnou nabídku, obálkovou metodou na prodej pozemků pro výstavbu rodinných domů.
Minimální nabídková cena u pozemků č. 1: pozemky p.č. 423/3 o výměře 571 m^2, p.č. 423/4 o výměře 832 m^2, 423/13 o výměře 251 m^2, vše v k.ú. Sokolov činila 850,- Kč/m^2 a u pozemků č. 2: pozemky p.č. 688/1 o výměře 385 m^2, p.č. 689/1 o výměře 578 m^2 a p.č. 11 m^2, vše v k.ú. Sokolov činila 650,- Kč/m^2.

Nabídka byla vyvěšena na úřední desce města Sokolov v termínu od 23.09.2013 do 09.10.2013. Lhůta pro podání nabídek končila dne 09.10.2013.

Navržená komise pro otevírání obálek a posouzení nabídek ve složení:

Ing. Karel Jakobec
Mgr. Ladislav Sedláček
Hana Hůlová
Kateřina Svobodová

Přítomní členové komise podpisem tohoto protokolu čestně prohlašují, že nejsou podjatí v této veřejné nabídce, a že nepodali oni ani jejich rodinní příslušníci, ani případné ekonomické subjekty, ke kterým by měli vlastnický či podílový vztah, nabídku do této veřejné nabídky.

Odbor rozvoje města přijal do konce lhůty pro podání nabídek 2 zalepené obálky s podanými nabídkami. Obálky s nabídkami podanými v listinné podobě byly doručeny uzavřené, správně označené a v určeném termínu. Komise otevřela obálky s níže uvedeným výsledkem.

Na jednotlivé pozemky byly podány tyto nabídky:

Pozemky č. 1

Uchazeč	Nabízená cena Kč/m^2	Pořadí	Vypořádání kupní ceny
Nebyla podána nabídka			

Pozemky č. 2

Uchazeč	Nabízená cena Kč/m^2	Pořadí	Vypořádání kupní ceny
Karel Benda	950,-	1	Bezhotovostní převod
Soňa Bendová	700,-	2	Neuvedeno

Vzhledem k tomu, že obě nabídky neobsahovaly všechny potřebné náležitosti pro splnění její platnosti (podpisy, způsob vypořádání kupní ceny) komise obě nabídky vyřadila. Hodnotící komise doporučuje zadavateli zrušit tuto veřejnou nabídku.

Příloha č. 1: Prezenční listina

V Sokolově dne 15.10.2013

Podpisy členů komise: viz prezenční listina, která je přílohou č. 1 tohoto protokolu

Sokolov

M ě s t o S o k o l o v
Sokolov, Rokycanova 1929, PSČ 356 01

VEŘEJNÁ NABÍDKA
MĚSTO SOKOLOV

„Pozemky určené pro výstavbu rodinných domů“

části pozemků parcelních čísel 423/3, 423/4, 423/13, 688/1, 689/1, 696/5 vše v katastrálním území a obci Sokolov v ulicích Žákovská a Učitelská

Minimální nabídková cena u pozemků p.č. 423/3, 423/4, 423/13 činí 850,- Kč/m^2.
Minimální nabídková cena u pozemků p.č. 688/1, 689/1, 696/5 činí 650,- Kč/m^2.

Předmětem nabídky jsou tyto pozemky pro výstavbu rodinných domů:

Označení	Výměra	Pozemek p. č.	Umístění / ulice
1	1654 m^2 (571 + 832+ 251 m^2)	423/3,423/4, 423/13	Žákovská
2	974 m^2 (385 + 578 + 11 $m^{2)}$	688/1,689/1, 696/5	Učitelská

Prezenční listina členů komise pro otevírání obálek a hodnocení nabídek ze dne 15.10.2013

konaného v kanceláři č. A.1.00, I. patro, budovy A,
Městského úřadu Sokolov, Rokycanova 1929

Jméno a příjmení člena komise	Pracovní zařazení	Datum podpisu	Podpis
Ing. Karel Jakobec	místostarosta města Sokolov	15.10.2013	
Mgr. Ladislav Sedláček	místostarosta města Sokolov	15.10.2013	
Hana Hůlová	Městský úřad Sokolov, vedoucí odboru rozvoje města	15.10.2013	
Kateřina Svobodová	Městský úřad Sokolov odbor rozvoje města	15.10.2013	

Příloha č. 3

Město Sokolov
Sokolov, Rokycanova 1929, PSČ 356 01

VEŘEJNÁ NABÍDKA

MĚSTO SOKOLOV

nabízí k prodeji

části pozemky parcelních čísel 423/3, 423/4, 423/13, 688/1, 689/1, 696/5

vše v katastrálním území a obci Sokolov v ulicích Žákovská a Učitelská

Pozemky jsou určeny pro výstavbu

rodinných domů

Základní informace:

Předmětem nabídky jsou tyto pozemky pro výstavbu rodinných domů:

Označení	Výměra	Pozemek p. č.	Umístění / ulice
1	1654 m^2 (571 + 832+ 251 m^2)	423/3,423/4, 423/13	Žákovská
2	974 m^2 (385 + 578 + 11 $m^{2)}$	688/1,689/1, 696/5	Učitelská

Minimální nabídková cena u pozemků p. č. 423/3, 423/4, 423/13 činí 850,-- Kč/m^2.
Minimální nabídková cena u pozemků p. č. 688/1, 689/1, 696/5 činí 650,-- Kč/m^2.

Podmínky pro nabídky:

1. Zájemci o koupi mohou svoji nabídku podat osobně do podatelny Městského úřadu Sokolov nebo zaslat poštou na adresu Městský úřad Sokolov, odbor rozvoje města, Rokycanova 1929, 356 01 Sokolov.
2. Nabídka musí být doručena v zalepené obálce označené heslem „VEŘEJNÁ NABÍDKA NA KOUPI POZEMKU NA VÝSTABU RODINNÉHO DOMU".
3. Zájemce musí respektovat podmínky pro výstavbu rodinných, které budou zakotveny v kupní smlouvě:
   - stavba rodinného domu bude zahájena nejpozději do 12 měsíců ode dne zápisu vlastnického práva v katastru nemovitostí. Stavba je zahájena dnem, v němž stavební povolení na stavbu nabude právní moci,
   - stavba rodinného domu bude ukončena nejpozději do 24 měsíců ode dne zahájení stavby. Stavba je ukončena dnem, v němž kolaudační souhlas stavební povolení na stavbu nabude právní moci,
   - sankce za nedodržení lhůty pro dokončení stavby, bude formou navyšování vysoutěžené kupní ceny (ceny nabídnuté zájemcem) o 100 Kč/m^2 za každý i započatý rok,
   - zaplacení kupní ceny nejpozději v den podpisu kupní smlouvy
   - kupující uhradí správní poplatek za návrh na vklad do katastru nemovitostí a daň z převodu nemovitostí ve výši stanovené příslušným právním předpisem.
4. Lhůta pro podání nabídek končí .....
5. Nabídka musí obsahovat tyto povinné údaje:
   - nabídková cena za m^2 pozemku, vyjádřená konkrétní částkou v číselném i slovním vyjádření a způsob jejího vypořádání
   - identifikační údaje zájemce (jméno, příjmení, rodné číslo, trvalé bydliště, kontakt – telefon).
6. K nabídkám nižším, než je stanovená minimální kupní cena se nepřihlíží.
7. Hodnocení nabídek:
   - výše nabídnuté ceny
   - způsob vypořádání kupní ceny.
8. Vyhlašovatel si vyhrazuje právo odmítnout všechny návrhy a vyhlásit opakovanou veřejnou nabídku.

Bližší informace lze získat telefonicky: tel. 359 808 279 – paní Svobodová, případně osobní návštěvou na Městském úřadě Sokolov, I. patro, č. dv. A.1.02.

Podmínky pro využití nabízených pozemků

Dle schváleného Územního plánu Sokolov – územně plánovací dokumentace se pozemky nacházejí v území: Bydlení individuální, jehož hlavním využitím je bydlení v rodinných domech.

Pravidla pro uspořádání území: max. plocha zastavění: 30 %, min. plocha zeleně: 50 %, max. výška zástavby: 2 NP + podkroví.
Specifikace dle návrhových ploch v ul. Školní a Učitelská: umístění staveb je limitováno závaznou linií těžby (prochází okrajovou částí pozemku) a v ul. Žákovská: nutno respektovat limity v území a to poddolované území Alberov, dobývací prostor Alberov, ochranná pásma: města, přírodních léčivých, radioreleová trasa; závazné linie těžby.

Váš dopis zn.: č.j.43730/2011/OSM/Fi
Ze dne: 2011-03-11
Naše zn.: č. j. 48136/2011/SÚPÚP/VESO

Vyřizuje: Veronika Sojková
Tel.: 359808175
Mobil:
E-mail: veronika.sojkova@mu-sokolov.cz

Datum: 2011-03-21

Městský úřad Sokolov
Odbor správy majetku

zde

Vyjádření

Městský úřad Sokolov, odbor stavební a územního plánování podle § 6 odst. 1 zákona č. 183/2006 Sb., o územním plánování a stavebním řádu, ve znění pozdějších předpisů (dále jen "stavební zákon"), k žádosti o stanovení podmínek, kterou dne 11.03.2011 podal

Městský úřad Sokolov, odbor správy majetku

ve věci:

Stanovení podmínek za účelem veřejné nabídky pozemků p. č. 430/1, 431, 675, 423/3, 423/4, 423/13, 689/1, 689/2, 689/3, 688, 696/5 v k. ú. Sokolov

Město Sokolov má zpracovaný Územní plán Sokolov, který byl vydán městským zastupitelstvem usnesením č. 21 ze dne 25.09.2008 a nabyl účinnosti dne 13.10.2008.
Dle této územně plánovací dokumentace (dále jen ÚPD) se parcely výše zmíněného záměru nacházejí v území: **Bydlení individuální (BI)**
Hlavní využití: Bydlení v rodinných domech.
Přípustné využití území, činnosti a stavby: bydlení v rodinných domech, zařízení školská, zdravotnická, sociální a církevní, sportovní stavby a zařízení pro obsluhu plochy (např. hřiště na volejbal, dětská hřiště), administrativa (veřejná správa, finančnictví, pošta, kancelářské budovy apod.), objekty integrovaného záchranného systému (hasičský záchranný sbor, policie), stavby pro přechodné ubytování, stavby pro veřejné stravování, stavby pro maloobchod, odstavná a parkovací stání, komunikace místní, účelové a pěší, sítě a zařízení technické infrastruktury (např. domovní ČOV), zeleň (veřejná, ochranná apod.), zahrady
Podmínečně přípustné využití území, činnosti a stavby: zařízení kulturní, mimo zábavních zařízení (jako např. diskotéky), podnikatelská činnost (služby, nerušící výroba), zahradnictví
Podmínkou je, že: - nesmí být v rozporu s hlavním využitím
- produkce hluku, prachu a zápachu, včetně dopravní obsluhy, nepřekračuje hygienické normy určené pro obytné plochy

Nepřípustné využití území, činnosti a stavby: jiné využití než přípustné a podmínečně přípustné
Pravidla uspořádání území: max. plocha zastavění: 30 %, min. plocha zeleně: 50 %, max. výška zástavby: 2 NP + podkroví
Specifikace dle návrhových ploch:
BI2: Zástavba proluky na Šenvertu. Umístění staveb v ploše je limitováno závaznou linií těžby (prochází okrajovou částí pozemku), výstavba uvnitř závazné linie těžby bude možná pouze po její změně nebo zrušení.
BI3: Zástavba proluky na Šenvertu. Umístění staveb v ploše je limitováno závaznou linií těžby (prochází okrajovou částí pozemku), výstavba uvnitř závazné linie těžby bude možná pouze po její změně nebo zrušení.
BI4: Zástavba proluky na Šenvertu.
Dále je nutné respektovat limity v území a to poddolované území Alberov, dobývací prostor Alberov, ochranná pásma: města, přírodních léčivých zdrojů, radioreleová trasa; závazné linie těžby


S pozdravem

MĚSTSKÝ ÚŘAD
SOKOLOV
odbor stavební a územního plánování

Ing. Ludmila Šviráková
vedoucí odboru
stavební a územního plánování

Příloha: Výřez z koordinačního výkresu Územního plánu Sokolov včetně legendy

Příloha k vyjádření č. j. 48136/2011/SÚPÚP/VESO

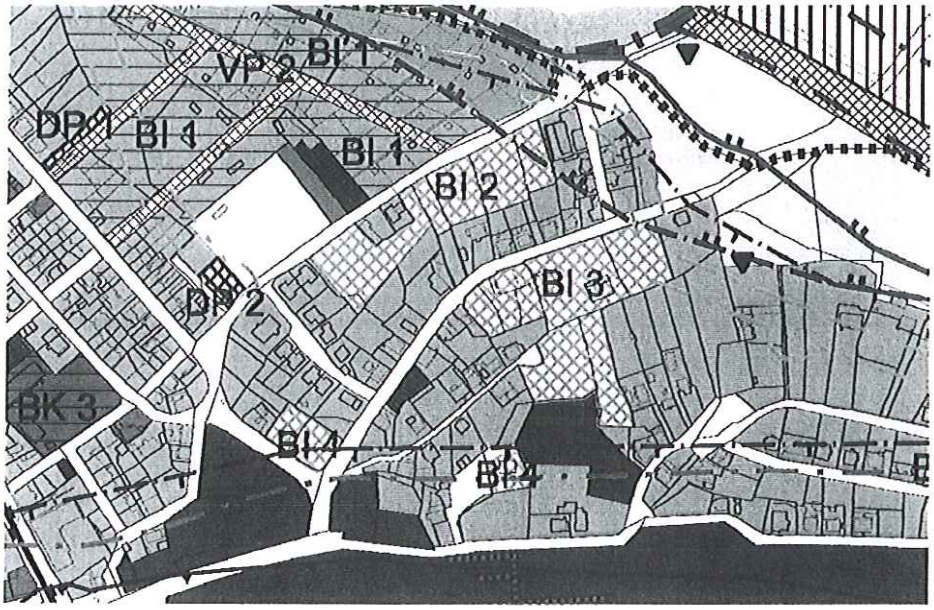

LEGENDA :

Plochy dle významu:
I. Stabilizované plochy
II. Zastavitelné plochy
III. Plochy přestavby
IV. Plochy v krajině s navrženou změnou využití
V. Územní rezerva

Plochy s rozdílným způsobem využití

I. II. III. IV. V.

Bydlení individuální (BI)

Limity využití území

stav návrh

ochranné pásmo vedení VVN a VN rozvodny a trafostanic

poddolovaná území

závazné linie těžby

dobývací prostory + chráněná ložisková území

ochranné pásmo města Sokolova

ochranné pásmo přírodních léčivých zdrojů lázeňského místa Karlovy Vary II.B

Limity, které nejsou vidět ve výřezu, zahrnují rozsáhlejší území a limit je vyobrazen ve větší vzdálenosti od dotazovaných lokalit.

Příloha č. 4

ZASTUPITELSTVO A RADA MĚSTA SOKOLOV

Komise rady města:
Výbor zastupitelstva města:
Odbor městského úřadu/orgán města:

21/13. zasedání Rady města Sokolov, konané dne 19.11.2013

číslo 688/21/13R/2013

Majetkové záležitosti

Rada města

1. **doporučuje ZM schválit**
   1. Opětovné uveřejnění záměru prodeje pozemků p.č. 423/3 o výměře 571 m2, p.č. 423/4 o výměře 832 m2, 423/13 o výměře 251 m2, p.č. 688/1 o výměře 385 m2, p.č. 689/1 o výměře 578 m2 a p.č. 11 m2, vše v k.ú. Sokolov, formou veřejné nabídky, obálkovou metodou, výše kupní ceny bude rozhodující, a podmínky pro podání nabídky. Minimální nabídková cena u pozemků p. č. 423/3, 423/4, 423/13 činí 850,- Kč/m2. Minimální nabídková cena u pozemků p. č. 688/1, 689/1, 696/5 činí 650,- Kč/m2. Otevírání obálek a vyhodnocení nabídek provede navržená komise.

   Termín: ihned:
   Z: Hana Hůlová
   R: 1. příjem: dle nabídkové ceny;
   Nezveřejnit

Za správnost: 20.11.2013

Příloha č.5



KN


technická budova

žádaná část pozemku p.č. 295/7

bazén

Obsah katastrální mapy a mapy pozemkového katastru se zobrazuje od měřítka 1:5000.
Podrobnější informace k používání mapy, aktualizaci dat a jejího obsahu jsou uvedeny v nápovědě (PDF formát).
Veškeré zjištěné hodnoty souřadnic a délek nelze využívat pro vytyčování hranic pozemků v terénu.

Návrh oddělení pozemku pro budovu včetně střešního přesahu.

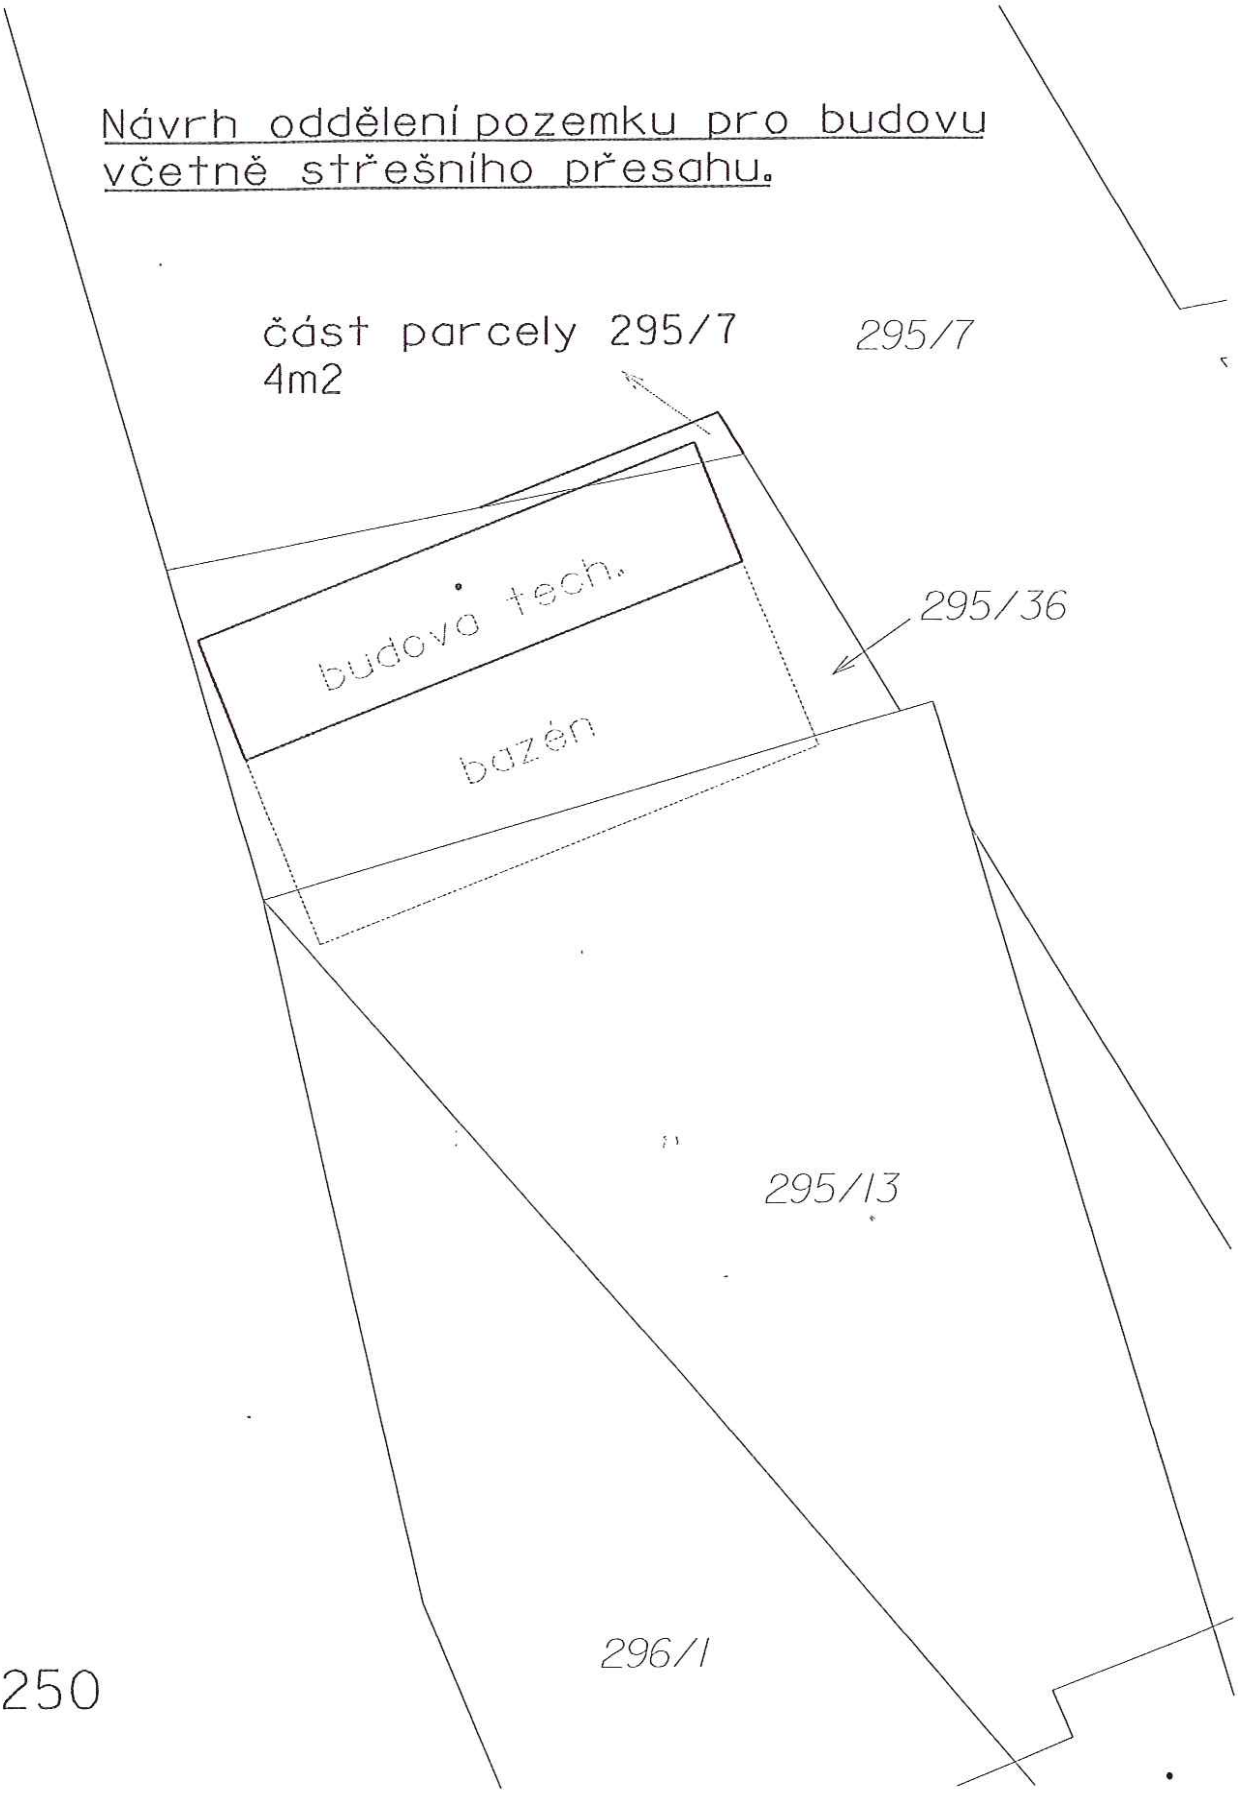

1:250

Příloha č. 6

ZASTUPITELSTVO A RADA MĚSTA SOKOLOV

Komise rady města:
Výbor zastupitelstva města:
Odbor městského úřadu/orgán města:

20/13. zasedání Rady města Sokolov, konané dne 5.11.2013

číslo 669/20/13R/2013

Majetkové záležitosti

Rada města

1. **doporučuje ZM schválit**
   1. Záměr prodeje

   1.2. pozemku p.č. 3219 v k.ú. Sokolov o výměře 15 m2 pro pana Jiřího Weisse. Kupní cenu stanovit ve výši 400,- Kč/m2. Kupující ponese veškeré náklady spojené s převodem nemovitosti, tj. úhrada správního poplatku pro zápis do katastru nemovitostí a úhrada daně z převodu nemovitostí.

   1.3. pozemku p.č. 1085/8 v k.ú. Sokolov o výměře 19 m2 pro pana Josefa Soltésze. Kupní cenu stanovit ve výši 400,- Kč/m2 . Kupující ponese veškeré náklady spojené s převodem nemovitosti, tj. úhrada správního poplatku pro zápis do katastru nemovitostí a úhrada daně z převodu nemovitostí.

   1.4. části pozemku p.č. 295/7 v k.ú. Vítkov u Sokolova o výměře 4 m2 pro pana Radka Makara. Kupní cenu stanovit ve výši 400,- Kč/m2. Kupující ponese veškeré náklady spojené s převodem nemovitosti, tj. úhrada správního poplatku pro zápis do katastru nemovitostí, úhrada geometrického plánu a úhrada daně z převodu nemovitostí.

2. **doporučuje ZM neschválit**
   1. Záměr prodeje

   1.1. části pozemku p.č. 161/1 v k.ú. Sokolov za účelem vybudování nového zázemí pro Římskokatolickou farnost sv. Jakuba Staršího v Sokolově.

   1.5. části pozemku p.č. 3671 v k.ú. Sokolov o výměře 104 m2 pro paní Jitku Valáškovou a pana Zdeňka Valáška.

   1.6. části pozemku p.č. 212/1 v k.ú. Vítkov u Sokolova o výměře 338 m2 (dle GP č. 412-3319/2010 pozemek p.č. 212/6 o výměře 338 m2), části pozemku p.č 212/1 v k.ú. Vítkov u Sokolova sloužícího jako veřejné prostranství a části pozemku p.č. 212/1 o výměře 5 m2 (dle GP č. 412-3319/2010 pozemek p.č. 212/8 v k.ú. Vítkov u Sokolova o výměře 5 m2) pro pana Martina Maťovku.

   1.7. části pozemku p.č. 4088/1 v k.ú. Sokolov o výměře 2 000 m2 pro pana Václava Zímu.

   2. Záměr směny

   2.1. části pozemku p.č. 1046/57 o výměře 288 m2 ve vlastnictví města Sokolov za část pozemku p.č. 173/1 v k.ú. Hrušková o výměře 288 m2 ve vlastnictví pana Zdeňka Riečana.

   Termín: ihned: 5.11.2013
   Z: Hana Hůlová
   R: prodej pozemků: u prodeje pozemků příjem ve výši 15.200,-Kč + daň z převodu nemovitostí
   Nezveřejnit

Příloha č. 7



KN

žádaný pozemek se stavbou řadové garáže

Obsah katastrální mapy a mapy pozemkového katastru se zobrazuje od měřítka 1:5000.
Podrobnější informace k používání mapy, aktualizaci dat a jejího obsahu jsou uvedeny v nápovědě (PDF formát).
Veškeré zjištěné hodnoty souřadnic a délek nelze využívat pro vytyčování hranic pozemků v terénu.

Příloha č. 8

ZASTUPITELSTVO A RADA MĚSTA SOKOLOV

Komise rady města:
Výbor zastupitelstva města:
Odbor městského úřadu/orgán města:

20/13. zasedání Rady města Sokolov, konané dne 5.11.2013

číslo 669/20/13R/2013

Majetkové záležitosti

Rada města

1. **doporučuje ZM schválit**
   1. Záměr prodeje

   1.2. pozemku p.č. 3219 v k.ú. Sokolov o výměře 15 m2 pro pana Jiřího Weisse. Kupní cenu stanovit ve výši 400,- Kč/m2. Kupující ponese veškeré náklady spojené s převodem nemovitosti, tj. úhrada správního poplatku pro zápis do katastru nemovitostí a úhrada daně z převodu nemovitostí.

   1.3. pozemku p.č. 1085/8 v k.ú. Sokolov o výměře 19 m2 pro pana Josefa Soltésze. Kupní cenu stanovit ve výši 400,- Kč/m2 . Kupující ponese veškeré náklady spojené s převodem nemovitosti, tj. úhrada správního poplatku pro zápis do katastru nemovitostí a úhrada daně z převodu nemovitostí.

   1.4. části pozemku p.č. 295/7 v k.ú. Vítkov u Sokolova o výměře 4 m2 pro pana Radka Makara. Kupní cenu stanovit ve výši 400,- Kč/m2. Kupující ponese veškeré náklady spojené s převodem nemovitosti, tj. úhrada správního poplatku pro zápis do katastru nemovitostí, úhrada geometrického plánu a úhrada daně z převodu nemovitostí.

2. **doporučuje ZM neschválit**
   1. Záměr prodeje

   1.1. části pozemku p.č. 161/1 v k.ú. Sokolov za účelem vybudování nového zázemí pro Římskokatolickou farnost sv. Jakuba Staršího v Sokolově.

   1.5. části pozemku p.č. 3671 v k.ú. Sokolov o výměře 104 m2 pro paní Jitku Valáškovou a pana Zdeňka Valáška.


   1.6. části pozemku p.č. 212/1 v k.ú. Vítkov u Sokolova o výměře 338 m2 (dle GP č. 412-3319/2010 pozemek p.č. 212/6 o výměře 338 m2), části pozemku p.č 212/1 v k.ú. Vítkov u Sokolova sloužícího jako veřejné prostranství a části pozemku p.č. 212/1 o výměře 5 m2 (dle GP č. 412-3319/2010 pozemek p.č. 212/8 v k.ú. Vítkov u Sokolova o výměře 5 m2) pro pana Martina Maťovku.

   1.7. části pozemku p.č. 4088/1 v k.ú. Sokolov o výměře 2 000 m2 pro pana Václava Zímu.

   2. Záměr směny

   2.1. části pozemku p.č. 1046/57 o výměře 288 m2 ve vlastnictví města Sokolov za část pozemku p.č. 173/1 v k.ú. Hrušková o výměře 288 m2 ve vlastnictví pana Zdeňka Riečana.

   Termín: ihned: 5.11.2013
   Z: Hana Hůlová
   R: prodej pozemků: u prodeje pozemků příjem ve výši 15.200,-Kč + daň z převodu nemovitostí
   Nezveřejnit

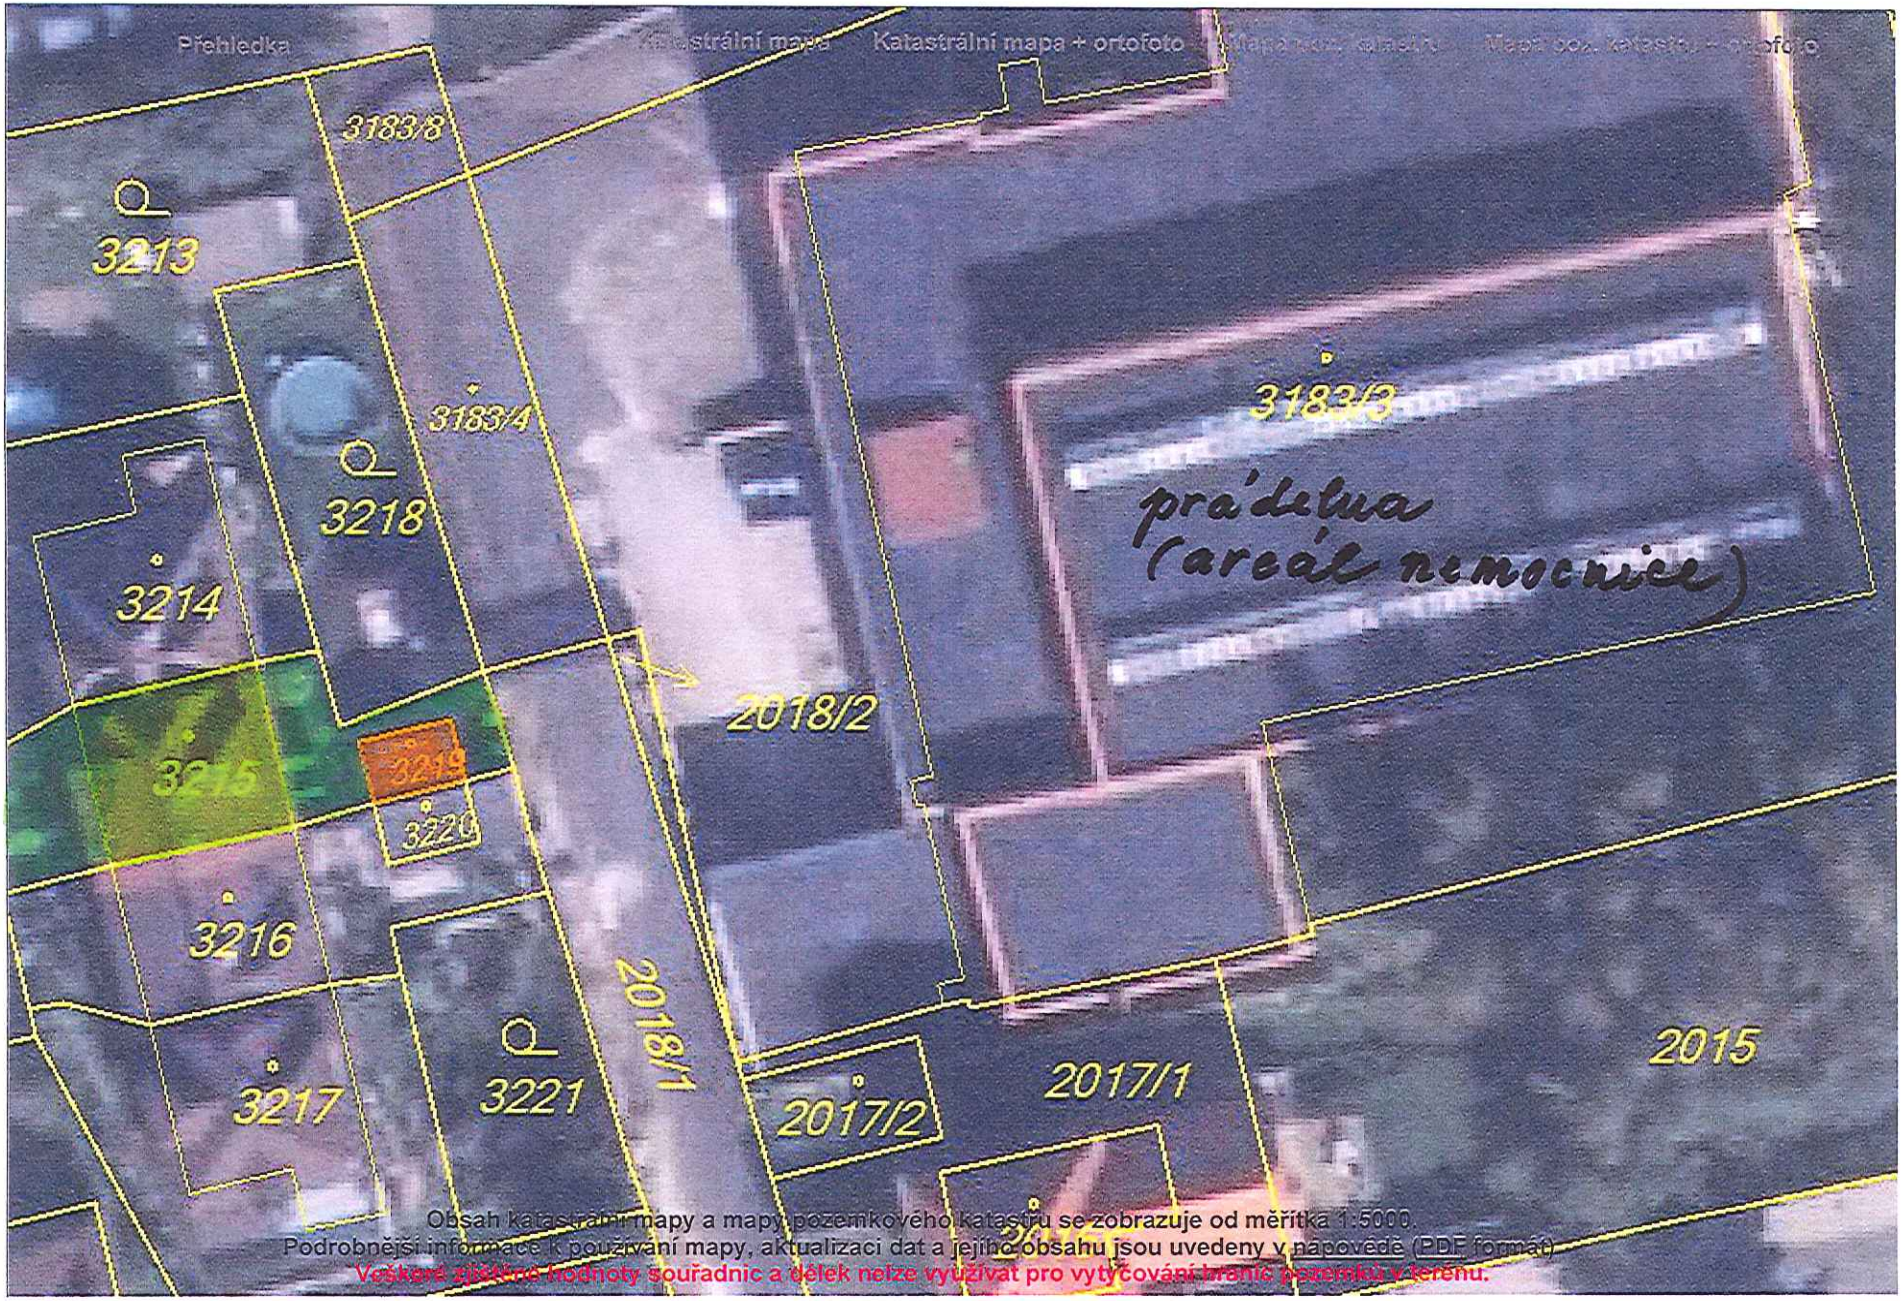

žádaný pozemek

pozemek ve vlastnictví pana Weisse

Příloha č. 9

Příloha č. 10

ZASTUPITELSTVO A RADA MĚSTA SOKOLOV

Komise rady města:
Výbor zastupitelstva města:
Odbor městského úřadu/orgán města:

20/13. zasedání Rady města Sokolov, konané dne 5.11.2013

číslo 669/20/13R/2013

Majetkové záležitosti

Rada města

1. **doporučuje ZM schválit**
   1. Záměr prodeje

   1.2. pozemku p.č. 3219 v k.ú. Sokolov o výměře 15 m2 pro pana Jiřího Weisse. Kupní cenu stanovit ve výši 400,- Kč/m2. Kupující ponese veškeré náklady spojené s převodem nemovitosti, tj. úhrada správního poplatku pro zápis do katastru nemovitostí a úhrada daně z převodu nemovitostí.

   1.3. pozemku p.č. 1085/8 v k.ú. Sokolov o výměře 19 m2 pro pana Josefa Soltésze. Kupní cenu stanovit ve výši 400,- Kč/m2 . Kupující ponese veškeré náklady spojené s převodem nemovitosti, tj. úhrada správního poplatku pro zápis do katastru nemovitostí a úhrada daně z převodu nemovitostí.

   1.4. části pozemku p.č. 295/7 v k.ú. Vítkov u Sokolova o výměře 4 m2 pro pana Radka Makara. Kupní cenu stanovit ve výši 400,- Kč/m2. Kupující ponese veškeré náklady spojené s převodem nemovitosti, tj. úhrada správního poplatku pro zápis do katastru nemovitostí, úhrada geometrického plánu a úhrada daně z převodu nemovitostí.

2. **doporučuje ZM neschválit**
   1. Záměr prodeje

   1.1. části pozemku p.č. 161/1 v k.ú. Sokolov za účelem vybudování nového zázemí pro Římskokatolickou farnost sv. Jakuba Staršího v Sokolově.

   1.5. části pozemku p.č. 3671 v k.ú. Sokolov o výměře 104 m2 pro paní Jitku Valáškovou a pana Zdeňka Valáška.

   1.6. části pozemku p.č. 212/1 v k.ú. Vítkov u Sokolova o výměře 338 m2 (dle GP č. 412-3319/2010 pozemek p.č. 212/6 o výměře 338 m2), části pozemku p.č 212/1 v k.ú. Vítkov u Sokolova sloužícího jako veřejné prostranství a části pozemku p.č. 212/1 o výměře 5 m2 (dle GP č. 412-3319/2010 pozemek p.č. 212/8 v k.ú. Vítkov u Sokolova o výměře 5 m2) pro pana Martina Maťovku.

   1.7. části pozemku p.č. 4088/1 v k.ú. Sokolov o výměře 2 000 m2 pro pana Václava Zímu.

   2. Záměr směny

   2.1. části pozemku p.č. 1046/57 o výměře 288 m2 ve vlastnictví města Sokolov za část pozemku p.č. 173/1 v k.ú. Hrušková o výměře 288 m2 ve vlastnictví pana Zdeňka Riečana.

   Termín: ihned: 5.11.2013
   Z: Hana Hůlová
   R: prodej pozemků: u prodeje pozemků příjem ve výši 15.200,-Kč + daň z převodu nemovitostí
   Nezveřejnit

Příloha č. 11


Katastrální mapa
Katastrální mapa + ortofoto
Mapa pozemkového katastru + ortofoto
ŽÁDANÉ POZEMKY
KURT
PŘÍJMOVÉ AMBULANCE JEDNOTNÉHO MÍSTA
1982
1981
1980
1979/2
1979/1
1989
1988
1987
1986
1985
1984
1983
1978
1977
1976
1975
1974
1973
1972
1971
1970
1969
1968
1967
1966
1965
1964
1963
1962
1961
1960
1959
1958
1957
1956
1955
1954
1953
1952
1951
1950
1949
1948
1947
1946
1945
1944
1943
1942
1941
1940
1939
1938
1937
1936
1935
1934
1933
1932
1931
1930
1929
1928
1927
1926
1925
1924
1923
1922
1921
1920
1919
1918
1917
1916
1915
1914
1913
1912
1911
1910
1909
1908
1907
1906
1905
1904
1903
1902
1901
1900/1
1900/2
1899
1898/2
1898/1
1897
1896
1891
1890
© ČÚZK
Obsah Katastrální mapy a mapy pozemkového katastru se zobrazuje od měřítka 1:500.
Podrobnější informace k používání mapy, aktualizaci dat a jejího obsahu jsou uvedeny v nápovědě (PDF formát).
Veškerá zjištěná hodnoty znaleckého a dělek nelze využívat pro výpočetní hranic pozemků v terénu.

Příloha č. 12

ZASTUPITELSTVO A RADA MĚSTA SOKOLOV

Komise rady města:
Výbor zastupitelstva města:
Odbor městského úřadu/orgán města:

22/13. zasedání Rady města Sokolov, konané dne 3.12.2013

číslo 731/22/13R/2013

Majetkové záležitosti

Rada města

1. **doporučuje ZM schválit**
   1. Záměr prodeje pozemku p.č. 1979/2 o výměře 242 m2 a pozemku p.č. 1979/1 o výměře 212 m2, oba v k.ú. Sokolov, pro pana Martina Smrčku;

   2. Záměr prodeje pozemku p.č. 3517 v k.ú. Sokolov o výměře 8 m2 pro manžele Alžbětu Bodyovou a Felixe Bodyho;

   3. Záměr prodeje části pozemku p.č. 2874/1 v k.ú. Sokolov, pro společnost HAMMER HOLDING s.r.o;

   4. Záměr prodeje části pozemku p.č. 3128/1 v k.ú. Sokolov, pro paní Petru Vaňkovou;

   5. Záměr prodeje pozemku p.č. 1067 v k.ú. Sokolov o výměře 26 m2, pro pana Josefa Pulika;

   6. Záměr prodeje pozemku p.č. 656/1 v k.ú. Sokolov o výměře 824 m2, pro paní Ing. Irenu Dědičovou. Kupní cenu stanovit ve výši 850,- Kč/m2.

   7. Záměr prodeje části pozemku p.č. 1472/1 v k.ú. Sokolov o výměře 22 m2, s podmínkou doplacení výše nájemného za 22 m2 pozemku p.č. 1472/1 v k.ú. Sokolov za období od 12.04.2010, tj. od doby uzavření nájemní smlouvy, do doby uzavření kupní smlouvy. Ve výši 35 Kč/m2/rok (viz nájemní smlouva ze dne 12.04.2010);

   12. Odstoupení města Sokolov (pronajímatele) od nájemní smlouvy a smlouvy o budoucí kupní smlouvě ze dne 19.12.2007 se společností KOMMA ELEKTRO s.r.o. Uhradit společnosti KOMMA ELEKTRO s.r.o. (nájemci) náklady, které investovala, tj. částku ve výši 515.488,- Kč a prominutí dlužného nájemného.

2. **doporučuje ZM neschválit**
   8. Záměr prodeje části pozemku p.č. 758/1 a části pozemku p.č. 762/1, oba v k.ú. Hrušková o celkové výměře 433 m2, pro manžele Ing. Václava a Ing. Libuši Burianovi;


   9. Záměr prodeje pozemku p.č. 772 v k.ú. Hrušková o výměře 626 m2, pro pana Milana Kamenského;

   10. Záměr prodeje pozemku p.č. 278/6 v k.ú. Sokolov o výměře 22 m2, pro pana Klause Schmidtgena;

   11. Záměr prodeje části pozemku p.č. 1046/30 v k.ú. Hrušková, pro manžele Jaroslava a Libuši Juríkovi. Část předmětného pozemku nabídnout žadatelům k pronájmu;

   12. Uzavření Dodatku č. 2 ke smlouvě budoucí kupní ze dne 19.12.2007 a Dodatku č. 1 ke smlouvě nájemní z 19.12.2007, mezi městem Sokolov a společností KOMMA ELEKTRO s.r.o.

   Termín: ihned:
   Z: Hana Hůlová
   R: Příjem: u přímého prodeje pozemků předpokládaný příjem ve výši 1.229.900,-Kč; Výdej: Odstoupení města Sokolov (pronajímatele) od nájemní smlouvy a smlouvy o

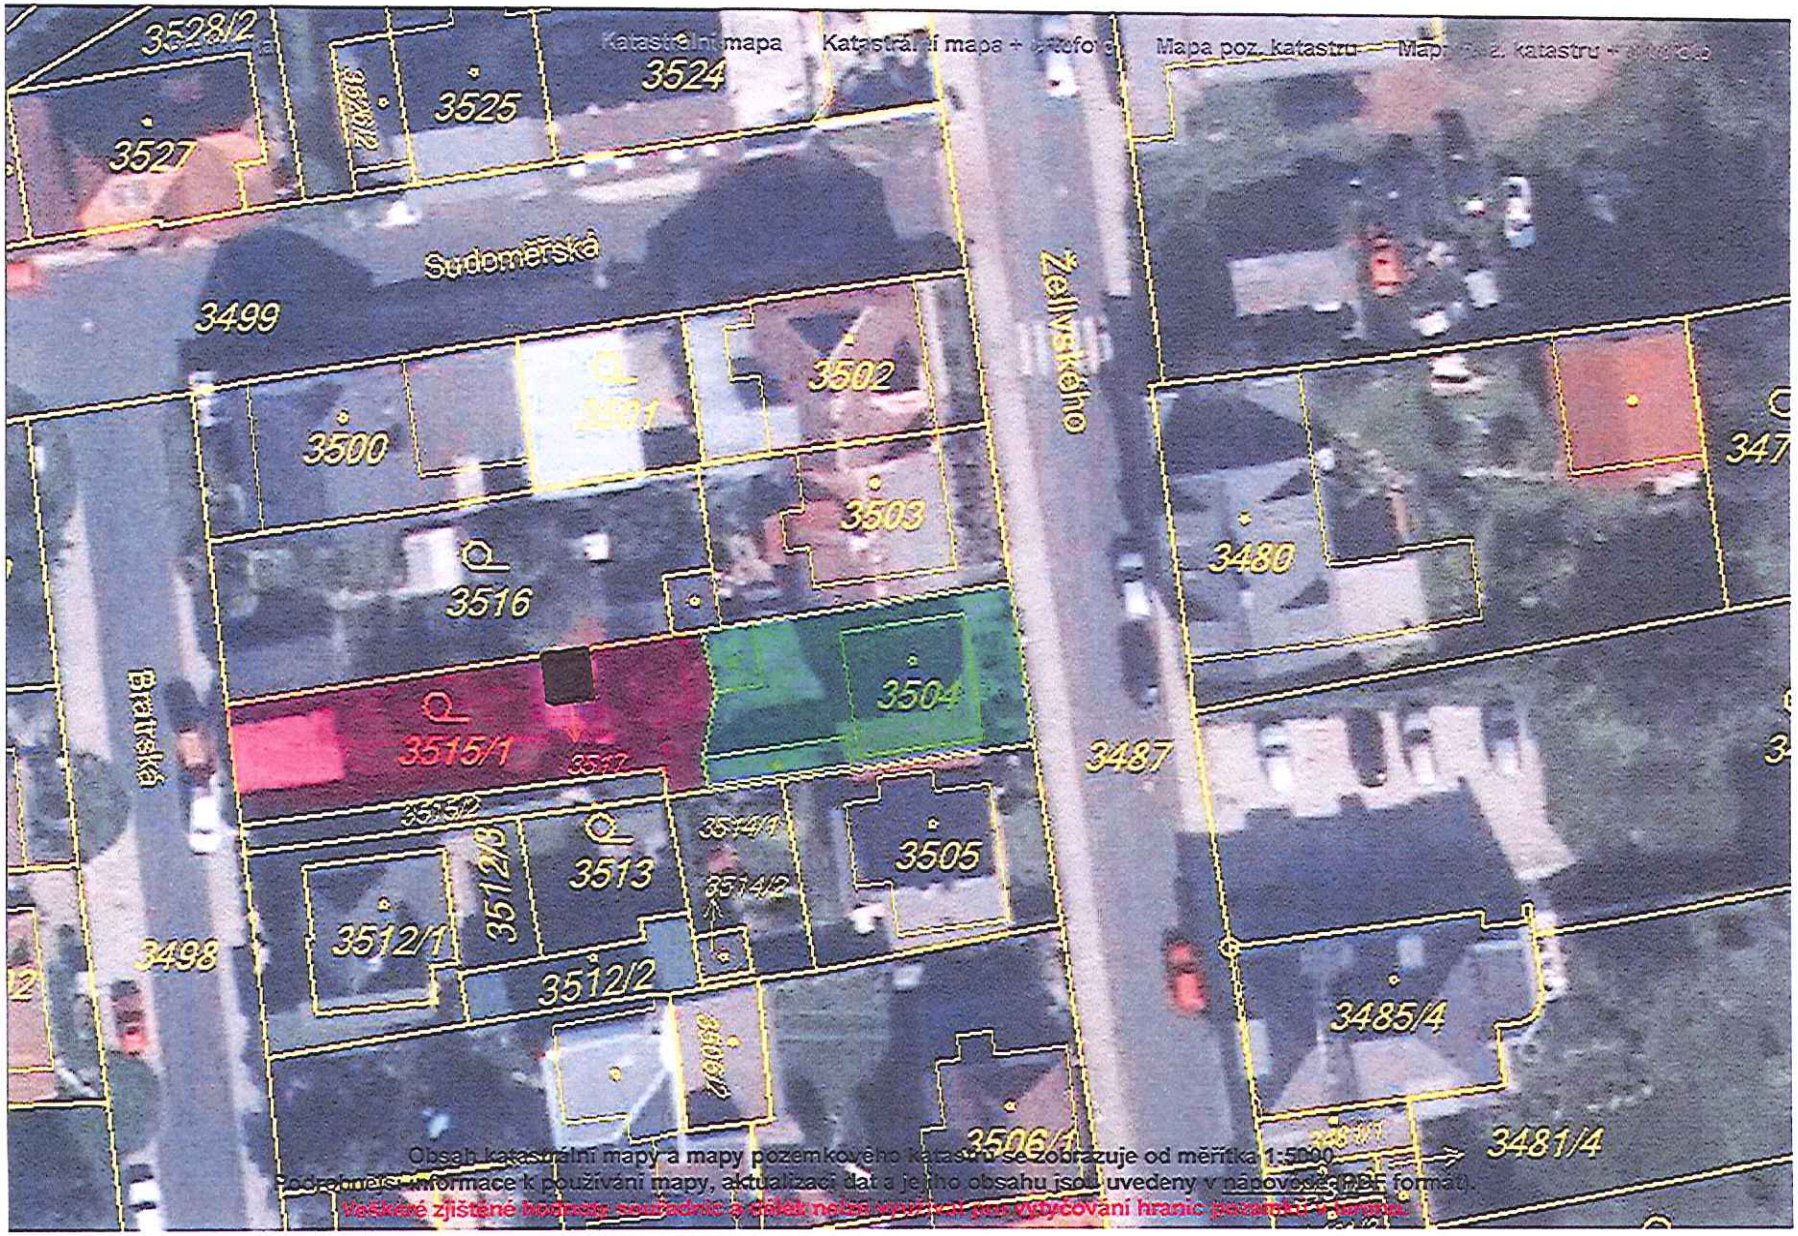

pozemek manželů Bodyových
pozemek Státního pozemkového úřadu
žádaný pozemek

Příloha č. 13

Příloha č. 14

ZASTUPITELSTVO A RADA MĚSTA SOKOLOV

Komise rady města:
Výbor zastupitelstva města:
Odbor městského úřadu/orgán města:

22/13. zasedání Rady města Sokolov, konané dne 3.12.2013

číslo 731/22/13R/2013

Majetkové záležitosti

Rada města

1. **doporučuje ZM schválit**
   1. Záměr prodeje pozemku p.č. 1979/2 o výměře 242 m2 a pozemku p.č. 1979/1 o výměře 212 m2, oba v k.ú. Sokolov, pro pana Martina Smrčku;

   2. Záměr prodeje pozemku p.č. 3517 v k.ú. Sokolov o výměře 8 m2 pro manžele Alžbětu Bodyovou a Felixe Bodyho;

   3. Záměr prodeje části pozemku p.č. 2874/1 v k.ú. Sokolov, pro společnost HAMMER HOLDING s.r.o;

   4. Záměr prodeje části pozemku p.č. 3128/1 v k.ú. Sokolov, pro paní Petru Vaňkovou;

   5. Záměr prodeje pozemku p.č. 1067 v k.ú. Sokolov o výměře 26 m2, pro pana Josefa Pulika;

   6. Záměr prodeje pozemku p.č. 656/1 v k.ú. Sokolov o výměře 824 m2, pro paní Ing. Irenu Dědičovou. Kupní cenu stanovit ve výši 850,- Kč/m2.

   7. Záměr prodeje části pozemku p.č. 1472/1 v k.ú. Sokolov o výměře 22 m2, s podmínkou doplacení výše nájemného za 22 m2 pozemku p.č. 1472/1 v k.ú. Sokolov za období od 12.04.2010, tj. od doby uzavření nájemní smlouvy, do doby uzavření kupní smlouvy. Ve výši 35 Kč/m2/rok (viz nájemní smlouva ze dne 12.04.2010);

   12. Odstoupení města Sokolov (pronajímatele) od nájemní smlouvy a smlouvy o budoucí kupní smlouvě ze dne 19.12.2007 se společností KOMMA ELEKTRO s.r.o. Uhradit společnosti KOMMA ELEKTRO s.r.o. (nájemci) náklady, které investovala, tj. částku ve výši 515.488,- Kč a prominutí dlužného nájemného.

2. **doporučuje ZM neschválit**
   8. Záměr prodeje části pozemku p.č. 758/1 a části pozemku p.č. 762/1, oba v k.ú. Hrušková o celkové výměře 433 m2, pro manžele Ing. Václava a Ing. Libuši Burianovi;

   9. Záměr prodeje pozemku p.č. 772 v k.ú. Hrušková o výměře 626 m2, pro pana Milana Kamenského;


   10. Záměr prodeje pozemku p.č. 278/6 v k.ú. Sokolov o výměře 22 m2, pro pana Klause Schmidtgena;

   11. Záměr prodeje části pozemku p.č. 1046/30 v k.ú. Hrušková, pro manžele Jaroslava a Libuši Juríkovi. Část předmětného pozemku nabídnout žadatelům k pronájmu;

   12. Uzavření Dodatku č. 2 ke smlouvě budoucí kupní ze dne 19.12.2007 a Dodatku č. 1 ke smlouvě nájemní z 19.12.2007, mezi městem Sokolov a společností KOMMA ELEKTRO s.r.o.

   Termín: ihned:
   Z: Hana Hůlová
   R: Příjem: u přímého prodeje pozemků předpokládaný příjem ve výši 1.229.900,-Kč; Výdej: Odstoupení města Sokolov (pronajímatele) od nájemní smlouvy a smlouvy o

Příloha č. 15

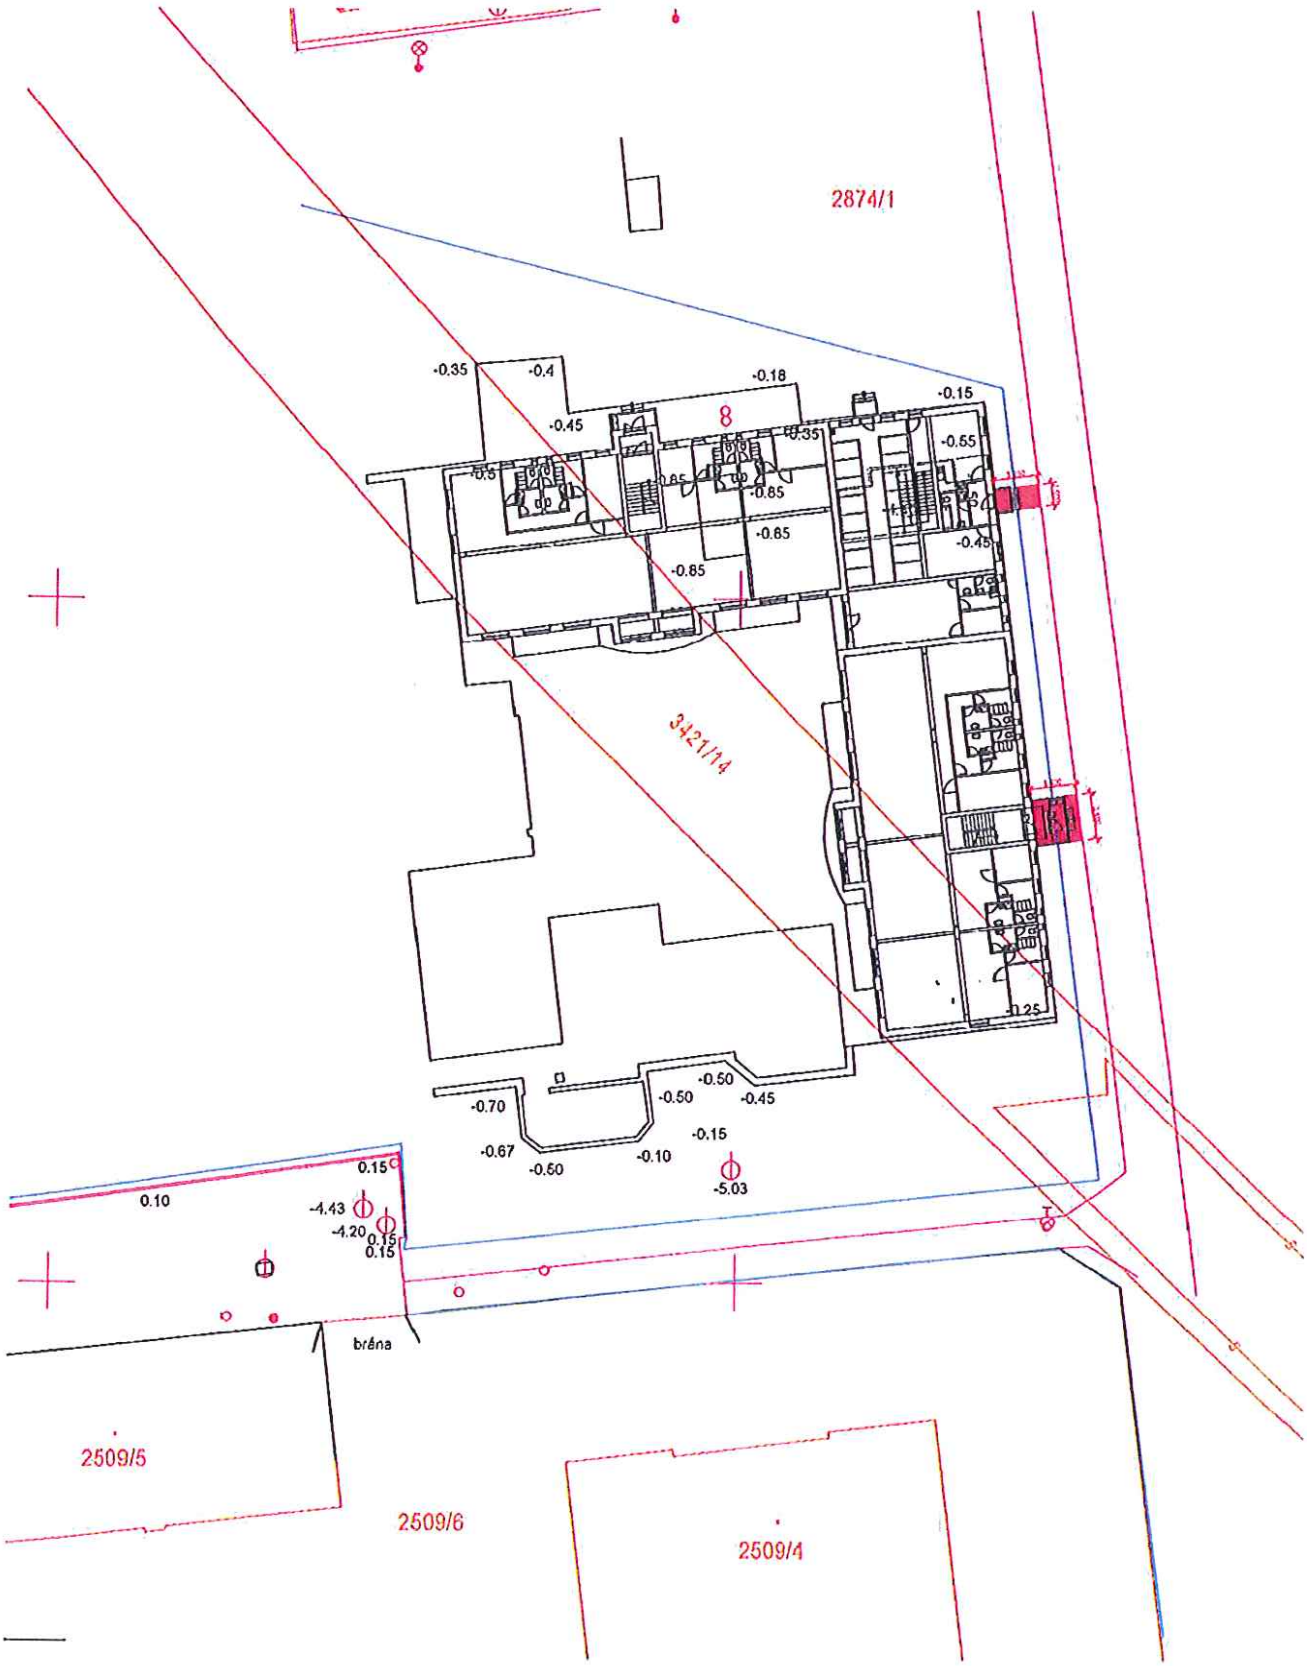
2874/1
8
3421/14
-0.35
-0.4
-0.18
-0.15
-0.45
-0.35
-0.55
-0.5
-0.85
-0.85
-0.65
-0.45
-0.85
-0.25
-0.70
-0.50
-0.50
-0.45
-0.67
-0.15
-0.60
-0.10
-5.03
0.15
0.10
-4.43
-4.20
0.15
0.15
brána
2509/5
2509/6
2509/4

Příloha č. 16

ZASTUPITELSTVO A RADA MĚSTA SOKOLOV

Komise rady města:
Výbor zastupitelstva města:
Odbor městského úřadu/orgán města:

22/13. zasedání Rady města Sokolov, konané dne 3.12.2013

číslo 731/22/13R/2013

Majetkové záležitosti

Rada města

1. **doporučuje ZM schválit**
   1. Záměr prodeje pozemku p.č. 1979/2 o výměře 242 m2 a pozemku p.č. 1979/1 o výměře 212 m2, oba v k.ú. Sokolov, pro pana Martina Smrčku;

   2. Záměr prodeje pozemku p.č. 3517 v k.ú. Sokolov o výměře 8 m2 pro manžele Alžbětu Bodyovou a Felixe Bodyho;

   3. Záměr prodeje části pozemku p.č. 2874/1 v k.ú. Sokolov, pro společnost HAMMER HOLDING s.r.o;

   4. Záměr prodeje části pozemku p.č. 3128/1 v k.ú. Sokolov, pro paní Petru Vaňkovou;

   5. Záměr prodeje pozemku p.č. 1067 v k.ú. Sokolov o výměře 26 m2, pro pana Josefa Pulika;

   6. Záměr prodeje pozemku p.č. 656/1 v k.ú. Sokolov o výměře 824 m2, pro paní Ing. Irenu Dědičovou. Kupní cenu stanovit ve výši 850,- Kč/m2.

   7. Záměr prodeje části pozemku p.č. 1472/1 v k.ú. Sokolov o výměře 22 m2, s podmínkou doplacení výše nájemného za 22 m2 pozemku p.č. 1472/1 v k.ú. Sokolov za období od 12.04.2010, tj. od doby uzavření nájemní smlouvy, do doby uzavření kupní smlouvy. Ve výši 35 Kč/m2/rok (viz nájemní smlouva ze dne 12.04.2010);

   12. Odstoupení města Sokolov (pronajímatele) od nájemní smlouvy a smlouvy o budoucí kupní smlouvě ze dne 19.12.2007 se společností KOMMA ELEKTRO s.r.o. Uhradit společnosti KOMMA ELEKTRO s.r.o. (nájemci) náklady, které investovala, tj. částku ve výši 515.488,- Kč a prominutí dlužného nájemného.

2. **doporučuje ZM neschválit**
   8. Záměr prodeje části pozemku p.č. 758/1 a části pozemku p.č. 762/1, oba v k.ú. Hrušková o celkové výměře 433 m2, pro manžele Ing. Václava a Ing. Libuši Burianovi;

   9. Záměr prodeje pozemku p.č. 772 v k.ú. Hrušková o výměře 626 m2, pro pana Milana Kamenského;

   10. Záměr prodeje pozemku p.č. 278/6 v k.ú. Sokolov o výměře 22 m2, pro pana Klause Schmidtgena;

   11. Záměr prodeje části pozemku p.č. 1046/30 v k.ú. Hrušková, pro manžele Jaroslava a Libuši Juríkovi. Část předmětného pozemku nabídnout žadatelům k pronájmu;

   12. Uzavření Dodatku č. 2 ke smlouvě budoucí kupní ze dne 19.12.2007 a Dodatku č. 1 ke smlouvě nájemní z 19.12.2007, mezi městem Sokolov a společností KOMMA ELEKTRO s.r.o.

   Termín: ihned:
   Z: Hana Hůlová
   R: Příjem: u přímého prodeje pozemků předpokládaný příjem ve výši 1.229.900,-Kč; Výdej: Odstoupení města Sokolov (pronajímatele) od nájemní smlouvy a smlouvy o



Žádaný pozemek

dům s pozemkem ve vlastnictví žadatelky

Příloha č. 17

Příloha č. 18

ZASTUPITELSTVO A RADA MĚSTA SOKOLOV

Komise rady města:
Výbor zastupitelstva města:
Odbor městského úřadu/orgán města:

22/13. zasedání Rady města Sokolov, konané dne 3.12.2013

číslo 731/22/13R/2013

Majetkové záležitosti

Rada města

1. **doporučuje ZM schválit**
   1. Záměr prodeje pozemku p.č. 1979/2 o výměře 242 m2 a pozemku p.č. 1979/1 o výměře 212 m2, oba v k.ú. Sokolov, pro pana Martina Smrčku;

   2. Záměr prodeje pozemku p.č. 3517 v k.ú. Sokolov o výměře 8 m2 pro manžele Alžbětu Bodyovou a Felixe Bodyho;

   3. Záměr prodeje části pozemku p.č. 2874/1 v k.ú. Sokolov, pro společnost HAMMER HOLDING s.r.o;

   4. Záměr prodeje části pozemku p.č. 3128/1 v k.ú. Sokolov, pro paní Petru Vaňkovou;

   5. Záměr prodeje pozemku p.č. 1067 v k.ú. Sokolov o výměře 26 m2, pro pana Josefa Pulika;

   6. Záměr prodeje pozemku p.č. 656/1 v k.ú. Sokolov o výměře 824 m2, pro paní Ing. Irenu Dědičovou. Kupní cenu stanovit ve výši 850,- Kč/m2.

   7. Záměr prodeje části pozemku p.č. 1472/1 v k.ú. Sokolov o výměře 22 m2, s podmínkou doplacení výše nájemného za 22 m2 pozemku p.č. 1472/1 v k.ú. Sokolov za období od 12.04.2010, tj. od doby uzavření nájemní smlouvy, do doby uzavření kupní smlouvy. Ve výši 35 Kč/m2/rok (viz nájemní smlouva ze dne 12.04.2010);

   12. Odstoupení města Sokolov (pronajímatele) od nájemní smlouvy a smlouvy o budoucí kupní smlouvě ze dne 19.12.2007 se společností KOMMA ELEKTRO s.r.o. Uhradit společnosti KOMMA ELEKTRO s.r.o. (nájemci) náklady, které investovala, tj. částku ve výši 515.488,- Kč a prominutí dlužného nájemného.

2. **doporučuje ZM neschválit**
   8. Záměr prodeje části pozemku p.č. 758/1 a části pozemku p.č. 762/1, oba v k.ú. Hrušková o celkové výměře 433 m2, pro manžele Ing. Václava a Ing. Libuši Burianovi;

   9. Záměr prodeje pozemku p.č. 772 v k.ú. Hrušková o výměře 626 m2, pro pana Milana Kamenského;

   10. Záměr prodeje pozemku p.č. 278/6 v k.ú. Sokolov o výměře 22 m2, pro pana Klause Schmidtgena;

   11. Záměr prodeje části pozemku p.č. 1046/30 v k.ú. Hrušková, pro manžele Jaroslava a Libuši Juríkovi. Část předmětného pozemku nabídnout žadatelům k pronájmu;

   12. Uzavření Dodatku č. 2 ke smlouvě budoucí kupní ze dne 19.12.2007 a Dodatku č. 1 ke smlouvě nájemní z 19.12.2007, mezi městem Sokolov a společností KOMMA ELEKTRO s.r.o.

   Termín: ihned:
   Z: Hana Hůlová
   R: Příjem: u přímého prodeje pozemků předpokládaný příjem ve výši 1.229.900,-Kč; Výdej: Odstoupení města Sokolov (pronajímatele) od nájemní smlouvy a smlouvy o



— Žádaný pozemek

Příloha č. 19

Příloha č. 20

ZASTUPITELSTVO A RADA MĚSTA SOKOLOV

Komise rady města:
Výbor zastupitelstva města:
Odbor městského úřadu/orgán města:

22/13. zasedání Rady města Sokolov, konané dne 3.12.2013

číslo 731/22/13R/2013

Majetkové záležitosti

Rada města

1. **doporučuje ZM schválit**
   1. Záměr prodeje pozemku p.č. 1979/2 o výměře 242 m2 a pozemku p.č. 1979/1 o výměře 212 m2, oba v k.ú. Sokolov, pro pana Martina Smrčku;

   2. Záměr prodeje pozemku p.č. 3517 v k.ú. Sokolov o výměře 8 m2 pro manžele Alžbětu Bodyovou a Felixe Bodyho;

   3. Záměr prodeje části pozemku p.č. 2874/1 v k.ú. Sokolov, pro společnost HAMMER HOLDING s.r.o;

   4. Záměr prodeje části pozemku p.č. 3128/1 v k.ú. Sokolov, pro paní Petru Vaňkovou;

   5. Záměr prodeje pozemku p.č. 1067 v k.ú. Sokolov o výměře 26 m2, pro pana Josefa Pulika;

   6. Záměr prodeje pozemku p.č. 656/1 v k.ú. Sokolov o výměře 824 m2, pro paní Ing. Irenu Dědičovou. Kupní cenu stanovit ve výši 850,- Kč/m2.

   7. Záměr prodeje části pozemku p.č. 1472/1 v k.ú. Sokolov o výměře 22 m2, s podmínkou doplacení výše nájemného za 22 m2 pozemku p.č. 1472/1 v k.ú. Sokolov za období od 12.04.2010, tj. od doby uzavření nájemní smlouvy, do doby uzavření kupní smlouvy. Ve výši 35 Kč/m2/rok (viz nájemní smlouva ze dne 12.04.2010);

   12. Odstoupení města Sokolov (pronajímatele) od nájemní smlouvy a smlouvy o budoucí kupní smlouvě ze dne 19.12.2007 se společností KOMMA ELEKTRO s.r.o. Uhradit společnosti KOMMA ELEKTRO s.r.o. (nájemci) náklady, které investovala, tj. částku ve výši 515.488,- Kč a prominutí dlužného nájemného.

2. **doporučuje ZM neschválit**
   8. Záměr prodeje části pozemku p.č. 758/1 a části pozemku p.č. 762/1, oba v k.ú. Hrušková o celkové výměře 433 m2, pro manžele Ing. Václava a Ing. Libuši Burianovi;


   9. Záměr prodeje pozemku p.č. 772 v k.ú. Hrušková o výměře 626 m2, pro pana Milana Kamenského;

   10. Záměr prodeje pozemku p.č. 278/6 v k.ú. Sokolov o výměře 22 m2, pro pana Klause Schmidtgena;

   11. Záměr prodeje části pozemku p.č. 1046/30 v k.ú. Hrušková, pro manžele Jaroslava a Libuši Juríkovi. Část předmětného pozemku nabídnout žadatelům k pronájmu;

   12. Uzavření Dodatku č. 2 ke smlouvě budoucí kupní ze dne 19.12.2007 a Dodatku č. 1 ke smlouvě nájemní z 19.12.2007, mezi městem Sokolov a společností KOMMA ELEKTRO s.r.o.

   Termín: ihned:
   Z: Hana Hůlová
   R: Příjem: u přímého prodeje pozemků předpokládaný příjem ve výši 1.229.900,-Kč; Výdej: Odstoupení města Sokolov (pronajímatele) od nájemní smlouvy a smlouvy o

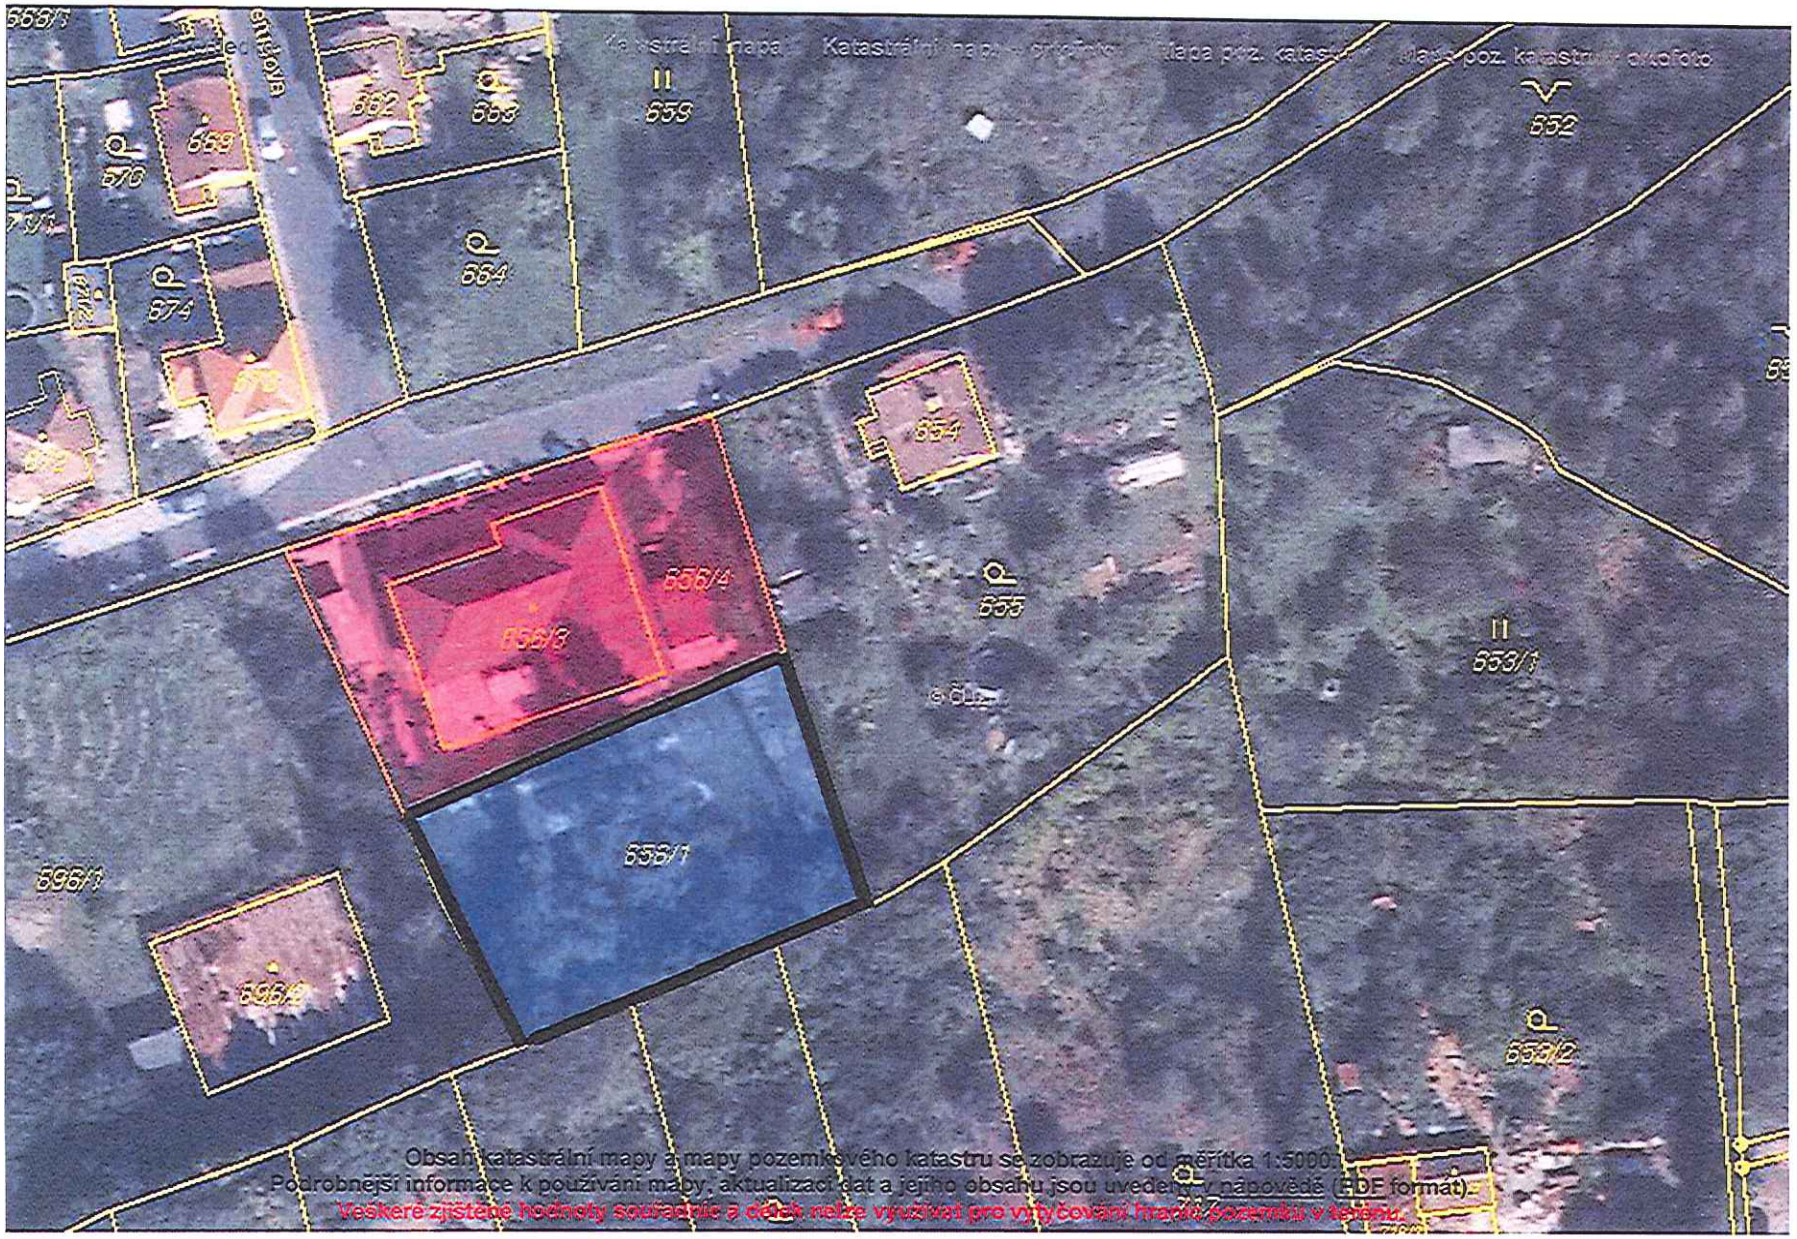

pozemky ve vlastnictví žadatelky

Žádaný pozemek

Příloha č. 21

Příloha č. 22

ZASTUPITELSTVO A RADA MĚSTA SOKOLOV

Komise rady města:
Výbor zastupitelstva města:
Odbor městského úřadu/orgán města:

22/13. zasedání Rady města Sokolov, konané dne 3.12.2013

číslo 731/22/13R/2013

Majetkové záležitosti

Rada města

1. **doporučuje ZM schválit**
   1. Záměr prodeje pozemku p.č. 1979/2 o výměře 242 m2 a pozemku p.č. 1979/1 o výměře 212 m2, oba v k.ú. Sokolov, pro pana Martina Smrčku;

   2. Záměr prodeje pozemku p.č. 3517 v k.ú. Sokolov o výměře 8 m2 pro manžele Alžbětu Bodyovou a Felixe Bodyho;

   3. Záměr prodeje části pozemku p.č. 2874/1 v k.ú. Sokolov, pro společnost HAMMER HOLDING s.r.o;

   4. Záměr prodeje části pozemku p.č. 3128/1 v k.ú. Sokolov, pro paní Petru Vaňkovou;

   5. Záměr prodeje pozemku p.č. 1067 v k.ú. Sokolov o výměře 26 m2, pro pana Josefa Pulika;

   6. Záměr prodeje pozemku p.č. 656/1 v k.ú. Sokolov o výměře 824 m2, pro paní Ing. Irenu Dědičovou. Kupní cenu stanovit ve výši 850,- Kč/m2.

   7. Záměr prodeje části pozemku p.č. 1472/1 v k.ú. Sokolov o výměře 22 m2, s podmínkou doplacení výše nájemného za 22 m2 pozemku p.č. 1472/1 v k.ú. Sokolov za období od 12.04.2010, tj. od doby uzavření nájemní smlouvy, do doby uzavření kupní smlouvy. Ve výši 35 Kč/m2/rok (viz nájemní smlouva ze dne 12.04.2010);

   12. Odstoupení města Sokolov (pronajímatele) od nájemní smlouvy a smlouvy o budoucí kupní smlouvě ze dne 19.12.2007 se společností KOMMA ELEKTRO s.r.o. Uhradit společnosti KOMMA ELEKTRO s.r.o. (nájemci) náklady, které investovala, tj. částku ve výši 515.488,- Kč a prominutí dlužného nájemného.

2. **doporučuje ZM neschválit**
   8. Záměr prodeje části pozemku p.č. 758/1 a části pozemku p.č. 762/1, oba v k.ú. Hrušková o celkové výměře 433 m2, pro manžele Ing. Václava a Ing. Libuši Burianovi;

   9. Záměr prodeje pozemku p.č. 772 v k.ú. Hrušková o výměře 626 m2, pro pana Milana Kamenského;

   10. Záměr prodeje pozemku p.č. 278/6 v k.ú. Sokolov o výměře 22 m2, pro pana Klause Schmidtgena;

   11. Záměr prodeje části pozemku p.č. 1046/30 v k.ú. Hrušková, pro manžele Jaroslava a Libuši Juríkovi. Část předmětného pozemku nabídnout žadatelům k pronájmu;

   12. Uzavření Dodatku č. 2 ke smlouvě budoucí kupní ze dne 19.12.2007 a Dodatku č. 1 ke smlouvě nájemní z 19.12.2007, mezi městem Sokolov a společností KOMMA ELEKTRO s.r.o.

Termín: ihned:
Z: Hana Hůlová
R: Příjem: u přímého prodeje pozemků předpokládaný příjem ve výši 1.229.900,-Kč; Výdej: Odstoupení města Sokolov (pronajímatele) od nájemní smlouvy a smlouvy o



pozemek se stavbou-parkoviště k prodeji
Vznikla' proluka
provozovna Husqvarna

Příloha č. 23

Příloha č. 24

ZASTUPITELSTVO A RADA MĚSTA SOKOLOV

Komise rady města:
Výbor zastupitelstva města:
Odbor městského úřadu/orgán města:

22/13. zasedání Rady města Sokolov, konané dne 3.12.2013

číslo 731/22/13R/2013

Majetkové záležitosti

Rada města

1. **doporučuje ZM schválit**
   1. Záměr prodeje pozemku p.č. 1979/2 o výměře 242 m2 a pozemku p.č. 1979/1 o výměře 212 m2, oba v k.ú. Sokolov, pro pana Martina Smrčku;

   2. Záměr prodeje pozemku p.č. 3517 v k.ú. Sokolov o výměře 8 m2 pro manžele Alžbětu Bodyovou a Felixe Bodyho;

   3. Záměr prodeje části pozemku p.č. 2874/1 v k.ú. Sokolov, pro společnost HAMMER HOLDING s.r.o;

   4. Záměr prodeje části pozemku p.č. 3128/1 v k.ú. Sokolov, pro paní Petru Vaňkovou;

   5. Záměr prodeje pozemku p.č. 1067 v k.ú. Sokolov o výměře 26 m2, pro pana Josefa Pulika;

   6. Záměr prodeje pozemku p.č. 656/1 v k.ú. Sokolov o výměře 824 m2, pro paní Ing. Irenu Dědičovou. Kupní cenu stanovit ve výši 850,- Kč/m2.

   7. Záměr prodeje části pozemku p.č. 1472/1 v k.ú. Sokolov o výměře 22 m2, s podmínkou doplacení výše nájemného za 22 m2 pozemku p.č. 1472/1 v k.ú. Sokolov za období od 12.04.2010, tj. od doby uzavření nájemní smlouvy, do doby uzavření kupní smlouvy. Ve výši 35 Kč/m2/rok (viz nájemní smlouva ze dne 12.04.2010);

   12. Odstoupení města Sokolov (pronajímatele) od nájemní smlouvy a smlouvy o budoucí kupní smlouvě ze dne 19.12.2007 se společností KOMMA ELEKTRO s.r.o. Uhradit společnosti KOMMA ELEKTRO s.r.o. (nájemci) náklady, které investovala, tj. částku ve výši 515.488,- Kč a prominutí dlužného nájemného.

2. **doporučuje ZM neschválit**
   8. Záměr prodeje části pozemku p.č. 758/1 a části pozemku p.č. 762/1, oba v k.ú. Hrušková o celkové výměře 433 m2, pro manžele Ing. Václava a Ing. Libuši Burianovi;

   9. Záměr prodeje pozemku p.č. 772 v k.ú. Hrušková o výměře 626 m2, pro pana Milana Kamenského;

   10. Záměr prodeje pozemku p.č. 278/6 v k.ú. Sokolov o výměře 22 m2, pro pana Klause Schmidtgena;

   11. Záměr prodeje části pozemku p.č. 1046/30 v k.ú. Hrušková, pro manžele Jaroslava a Libuši Juríkovi. Část předmětného pozemku nabídnout žadatelům k pronájmu;

   12. Uzavření Dodatku č. 2 ke smlouvě budoucí kupní ze dne 19.12.2007 a Dodatku č. 1 ke smlouvě nájemní z 19.12.2007, mezi městem Sokolov a společností KOMMA ELEKTRO s.r.o.

   Termín: ihned:
   Z: Hana Hůlová
   R: Příjem: u přímého prodeje pozemků předpokládaný příjem ve výši 1.229.900,-Kč; Výdej: Odstoupení města Sokolov (pronajímatele) od nájemní smlouvy a smlouvy o

Příloha č. 25



KN

požadovaná část pozemku p. č. 4088/1

Obsah katastrální mapy a mapy pozemkového katastru se zobrazuje od měřítka 1:5000.
Podrobnější informace k používání mapy, aktualizaci dat a jejího obsahu jsou uvedeny v nápovědě (PDF formát).
Veškeré zjištěné hodnoty souřadnic a délek nelze využívat pro vytyčování hranic pozemků v terénu.